DETAIL NADPRAŽÍ
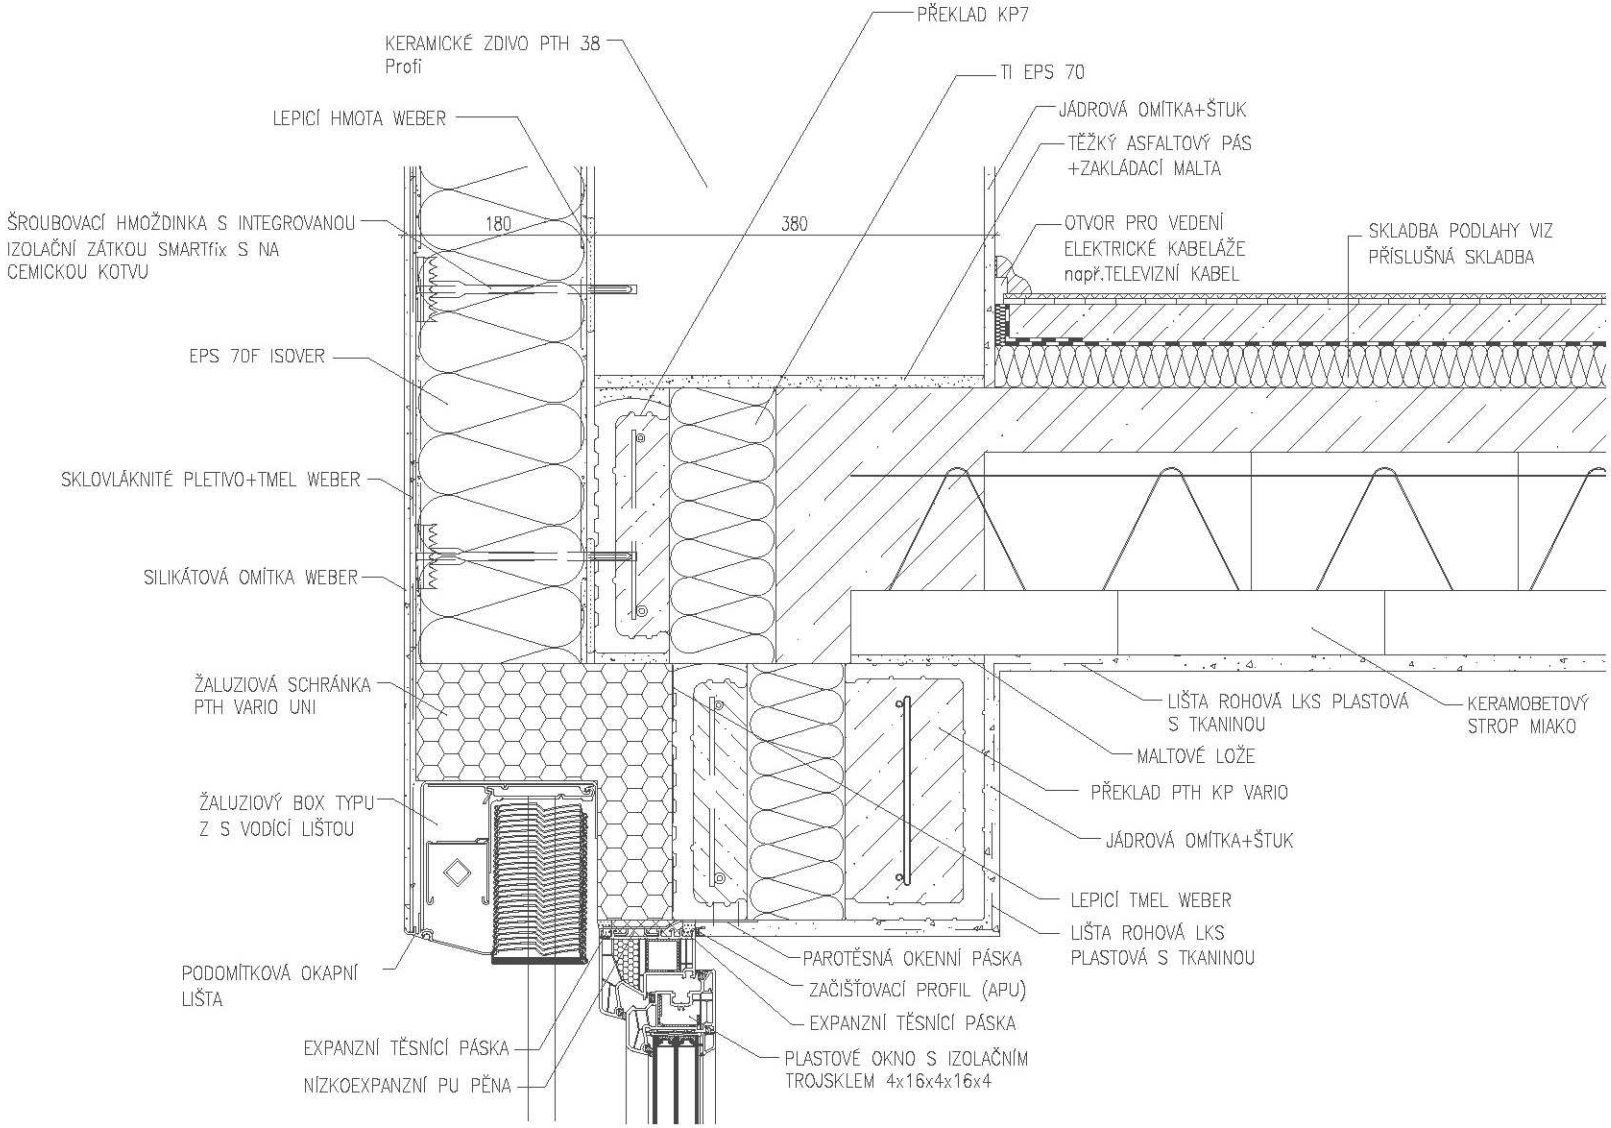
M 1:5