

LEGENDA ZNAČEK:


- Ⓢ DŘEVĚNÝ OBKLAD, BARVA: TMAVĚ HNĚDÁ
- Ⓣ CIHELNÝ KOMÍN, BARVA CIHEL: BÍLÁ
- ⓔ ZÍDKA Z BETONU OBLOŽENÁ KAMENEM
- ⓕ ZATRAVNĚNÝ VAL
- ⓖ VESTAVĚNÁ SKŘÍŇ S ELEKTROMĚREM A ROZVADĚČEM, BARVA: SVĚTLE HNĚDÁ
- ⓐ1 DŘEVĚNÉ OKNO ZDVOJENÉ, BARVA: TMAVĚ HNĚDÁ
- ⓐ2 DŘEVĚNÉ OKNO ZDVOJENÉ, BARVA: TMAVĚ HNĚDÁ
- ⓐ3 GARÁŽOVÁ VRATA, BARVA: TMAVĚ HNĚDÁ, + OKOPOVÝ PLECH, ZASKLENÍ – ORNAMENTNÍ ČIRÉ SKLO + KRYCÍ LIŠTA, TMAVĚ HNĚDÁ
- ⓐ4 BALKONOVÉ DVEŘE, BARVA: TMAVĚ HNĚDÁ ZASKLENÍ – ORNAMENTNÍ ČIRÉ SKLO + KRYCÍ LIŠTA, TMAVĚ HNĚDÁ
- ⓐ5 VENKOVNÍ PARAPET, PLECH, BARVA: TMAVĚ HNĚDÁ
- ⓐ6 OKAPOVÝ SVOD, POZINKOVANÝ
- ⓐ7 OKAPOVÝ ŽLAB, POZINKOVANÝ
- ⓐ8 OCELOVÉ ZÁBRADLÍ OBLOŽENÉ VYŘEZÁVANÝMI PRKNY, BARVA: TMAVĚ HNĚDÁ
- ⓐ9 VESTAVĚNÁ SKŘÍŇ S HLAVNÍM JISTIČEM, BARVA: SVĚTLE HNĚDÁ
- ⓐ10 VĚTRACÍ MŘÍŽKA GARÁŽE, BARVA: BÍLÁ
- HMOŽDINKA FISCHER TERMOZ CS 8/250 DT 110V. ZÁPUSTNÁ MONTÁŽ. DÉLKA 250 mm, PRŮMĚR TALÍŘKU 110 mm.

POZNÁMKY:

- POČET KOTEVNÍCH PRVKŮ: 6ks/1,2 m.
- TYP A SPECIFIKACE KOTEVNÍCH PRVKŮ VIZ TEXTOVÁ ČÁST
- SVISLÁ A HORIZONTÁLNÍ SPÁRA MUSÍ BÝT OD ŘEŠENÉHO ROHU VZDÁLENÁ MINIMÁLNĚ 100 mm

0,000=183,58 m n.m., B.p.v. / SOUŘADNICOVÝ SYSTÉM S-JTSK

PŘEDMĚT	SANACE A ADAPTACE		
VYPRACOVAL			
VEDOUČÍ PRÁCE			FAKULTA STAVEBNÍ Ústav pozemního stavitelství
STAVEBNÍK			
MÍSO STAVBY			
NÁZEV STAVBY	ZATEPLENÍ OBJEKTU – – REKREAČNÍ CHATA		FORMÁT 2 A4
STAVEBNÍ OBJEKT	SO.01 REKREAČNÍ CHATA		DATUM 9/2020
ČÁST	ZATEPLENÍ OBJEKTU – NOVÝ STAV		STUPEŇ PD DPS
OBSAH:	POHLED ČELNÍ		MĚŘITKO 1:50
			Č. VÝKRESU 1.01

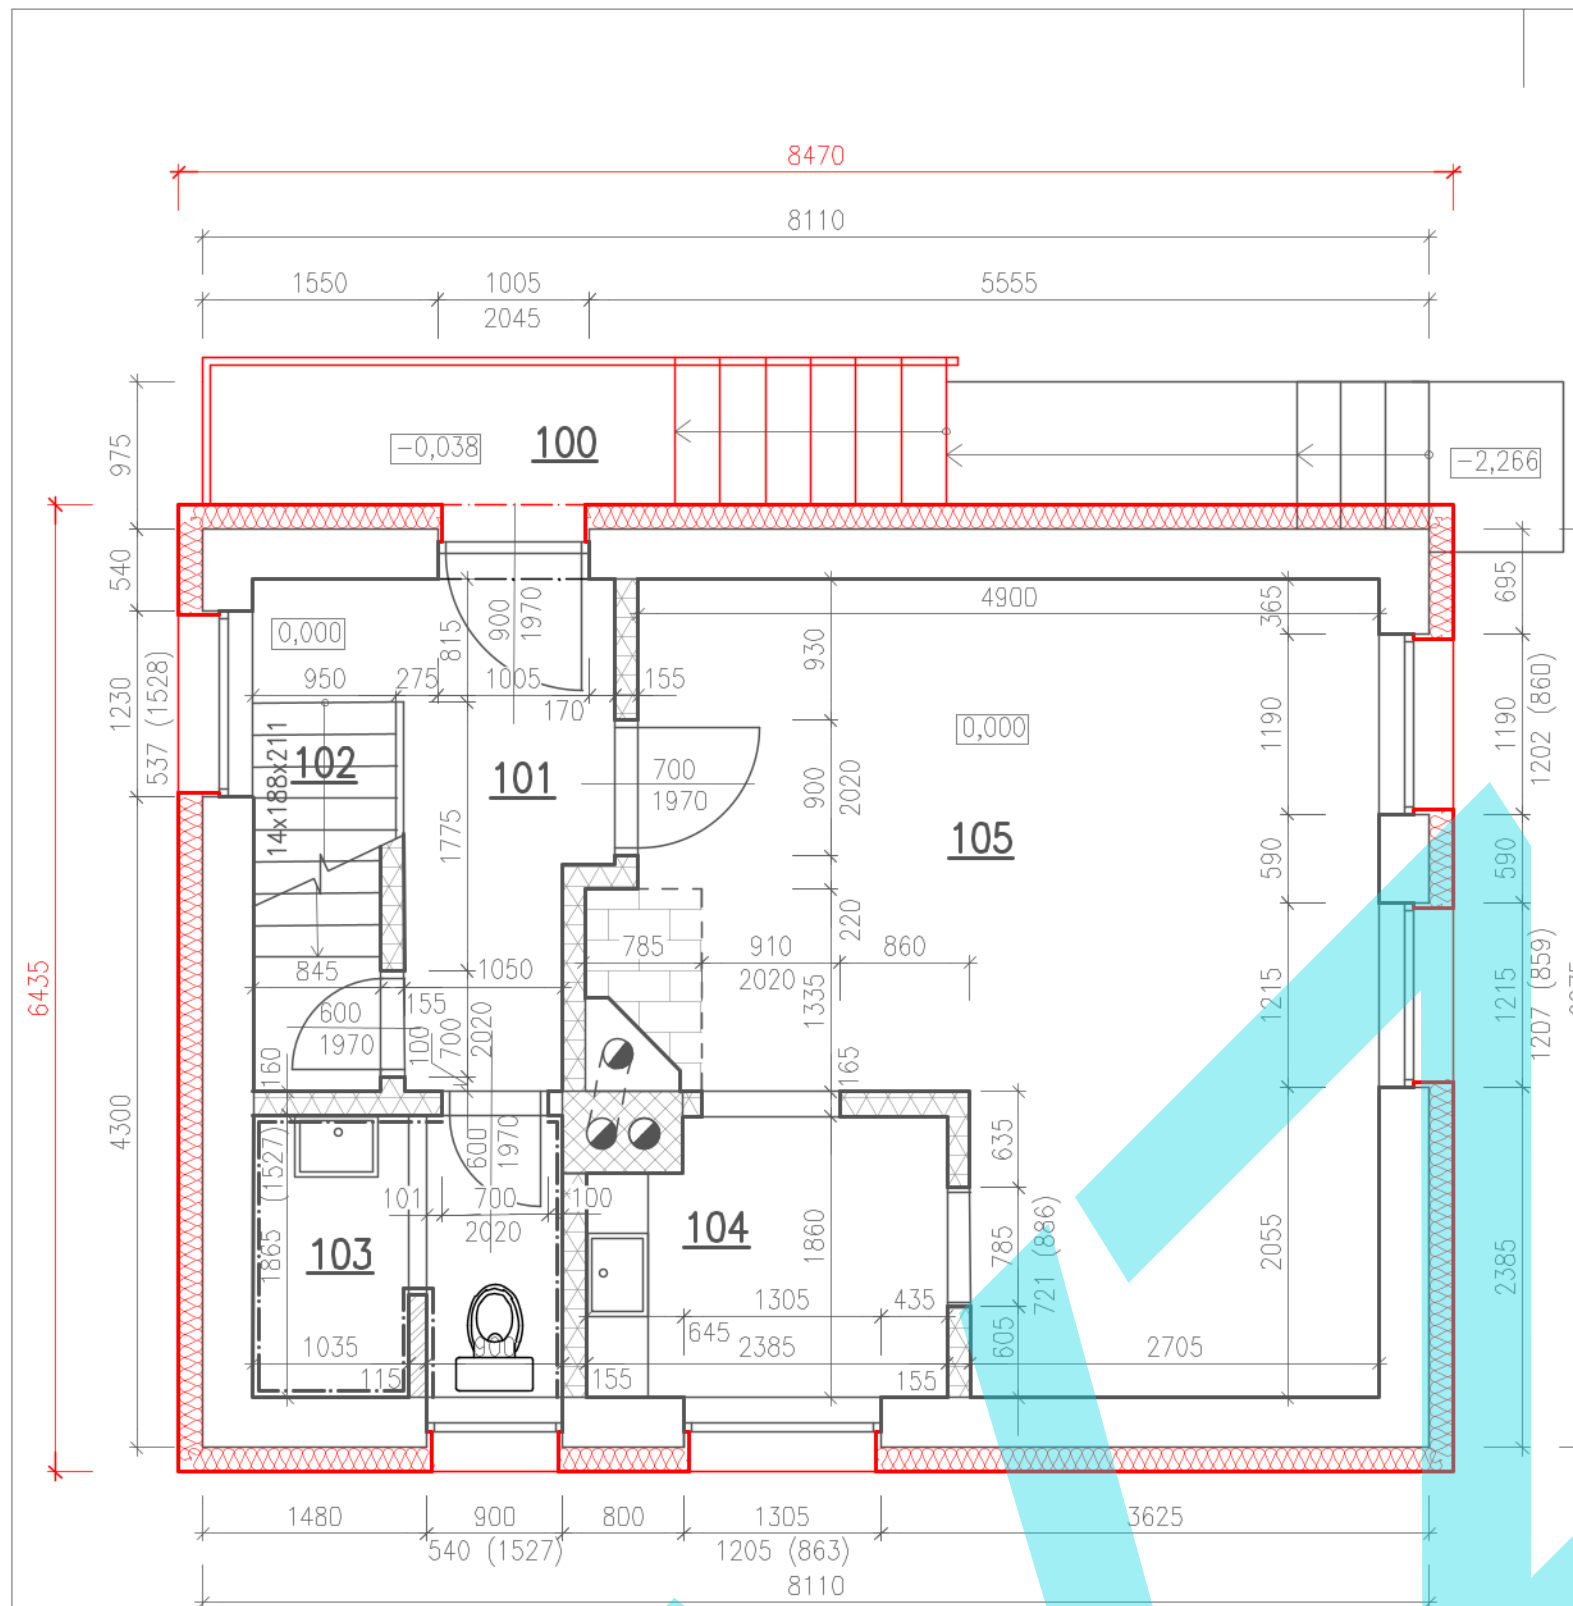

LEGENDA MÍSTNOSTÍ


OZN.	ÚČEL	PLOCHA [m ²]	OPRAVA STĚN	PODLAHOVÁ KRYTINA	SKLADBA	POZNÁMKA
100	VSTUP	—	BŘÍZOLIT	KAMENNÁ DLAŽBA	—	
101	ZÁDVEŘÍ	5,02	JÁDROVÁ OMÍTKA	LINO	S1	
102	SCHODIŠTĚ	2,56	JÁDROVÁ OMÍTKA	DŘEVĚNÝ OBKLAD	S1	
103	KOUPELNA A WC	3,74	JÁDROVÁ OMÍTKA	LINO	S1	
104	KUCHYNĚ	4,19	JÁDROVÁ OMÍTKA	LINO	S1	
105	OBYTNÁ MÍSTNOST	22,26	JÁDROVÁ OMÍTKA	LINO	S1	KAMENNÁ DLAŽBA V OKOLÍ KRBU

LEGENDA MATERIÁLŮ:

- NOSNÉ ZDIVO Z CPP, TL. 300 mm
- KOMÍN Z CPP NA MALTU MC 50, POUZDRO PRŮDUCHŮ Z AZBESTOCEMENTOVÝCH TRUBEK PRŮMĚRU 200 mm.
- PŘÍČKY Z CPP, TL. 150 mm
- TEPELNÁ IZOLACE – MINERÁLNÍ VATA TL. 180 mm
- PŘÍČKY Z CPP, TL. 100 mm
- KAMENNÁ DLAŽBA

0,000=183,58 m n.m., B.p.v. / SOUŘADNICOVÝ SYSTÉM S–JTSK

PŘEDMĚT	SANACE A ADAPTACE		FAKULTA STAVEBNÍ Ústav pozemního stavitelství
VYPRACOVAL			
VEDOUCÍ PRÁCE			
STAVEBNÍK			
MÍSO STAVNY			
NÁZEV STAVBY	ZATEPLENÍ OBJEKTU – – REKREAČNÍ CHATA		
STAVEBNÍ OBJEKT	SO.01 REKREAČNÍ CHATA		FORMÁT 2 A4
ČÁST	ZATEPLENÍ OBJEKTU – NOVÝ STAV		DATUM 9/2020
OBSAH:	PŮDORYS 1. NP		STUPEŇ PD DPS
			MĚŘITKO 1:50
			Č. VÝKRESU 1.02

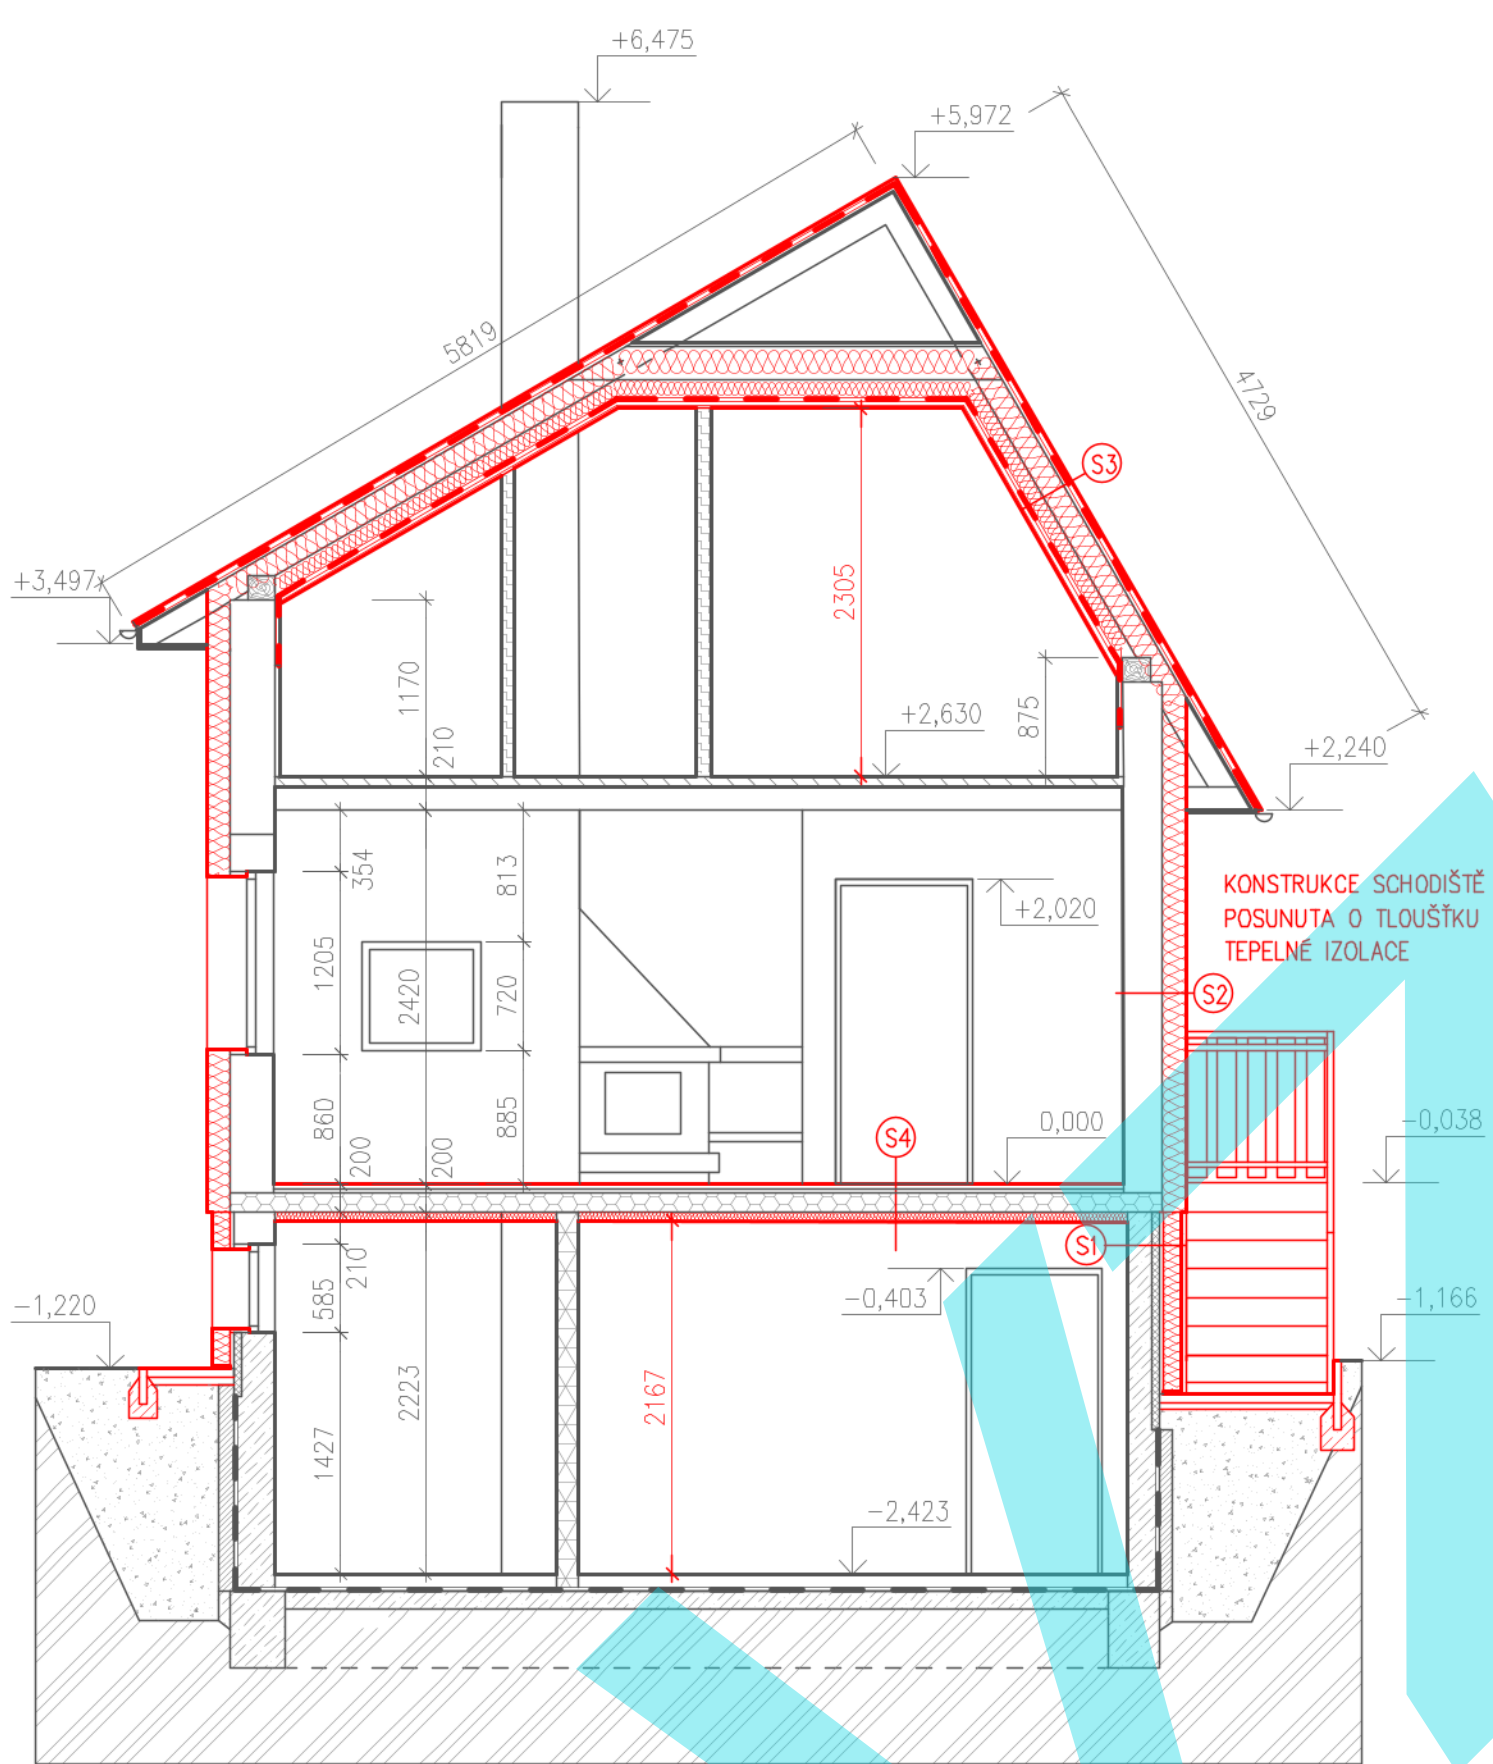

LEGENDA MATERIÁLŮ:

- NOSNÉ ZDIVO Z CPP, TL. 300 mm
- STROPNÍ DESKA HURDIS, DO I 140, DO PATEK
- KAMENNÉ OBLOŽENÍ SOKLU
- PŘIZDÍVKA Z CPP TL. 100 mm
- PROSTÝ BETON
- ZEMINA
- NÁSYP
- PŘÍČKY Z CPP, TL. 150 mm
- DŘEVĚNÉ PŘÍČKY
- ZÁKLOP TL. 50 mm, PERO-DŘÁŽKA
- HYDROIZOLACE BITAGIT TL. 5 mm
- POJISTNÁ HYDROIZOLACE (Z EXTERIÉRU)
- PAROZÁBRANA (NA STRANĚ INTERIÉRU)
- TEPELNÁ IZOLACE, VIZ SKLADBY KONSTRUKCÍ

S1 – OBV. STĚNA SKLEP

MATERIÁL	TL. [mm]
JÁDROVÁ OMÍTKA	15
BETON	250
LEPIDLO	10
KAMENNÝ OBKLAD	30
VYROVNÁVACÍ STĚRKA	20
LEPIDLO	5
EPS PERIMETR	140
LEPIDLO + PERLINKA	4
MARMOLIT	3

S2 – OBV. STĚNA

MATERIÁL	TLOUŠŤKA [mm]
JÁDROVÁ OMÍTKA	15
CPP	300
ŠKRÁBANÝ BŘÍZOLIT	15
LEPIDLO	180
LEPIDLO + PERLINKA	4
ŠTUK	3

S3 – STŘEŠNÍ KCE

MATERIÁL	TLOUŠŤKA [mm]
ETERNIT	2
ŠINDEL	2
LEPENKA	4
POJISTNÁ HYDROIZOLACE	1,5
BEDNĚNÍ	24
KROKVE	160
MINERÁLNÍ VATA	60 (MEZI KROKVEMI)
MINERÁLNÍ VATA	160 (MEZI KROKVEMI)
PODBITÍ	15
PIR DESKY	100
OBKLAD	5
PAROZÁBRANA	0,2
LAŽOVÁNÍ	30
DŘEVĚNÝ OBKLAD	15

S4 – PODLAHA 1.NP

MATERIÁL	TLOUŠŤKA [mm]
LINOLEUM	2
KOBEREC	3
CEMENTOVÝ POTĚR	30
LEPENKA + FIBREX	30
NÁSYP	-
STROPNÍ DESKA HURDIS	140
JÁDROVÁ OMÍTKA	15
LEPIDLO	5
EPS	60
LEPIDLO + PERLINKA	4
ŠTUK	2

0,000=183,58 m n.m., B.p.v. / SOUŘADNICOVÝ SYSTÉM S-JTSK

PŘEDMĚT	SANACE A ADAPTACE		FAKULTA STAVEBNÍ Ústav pozemního stavitelství	
VYPRACOVAL				
VEDOUCÍ PRÁCE			FORMÁT	2 A4
STAVEBNÍK			DATUM	9/2020
MÍSO STAVNY			STUPEŇ PD	DPS
NÁZEV STAVBY	ZATEPLENÍ OBJEKTU – – REKREAČNÍ CHATA		MĚŘITKO	Č. VÝKRESU 1:50
STAVEBNÍ OBJEKT	SO.01 REKREAČNÍ CHATA			1.03
ČÁST	ZATEPLENÍ OBJEKTU – NOVÝ STAV			
OBSAH:	ŘEZ A-A			